


位置図

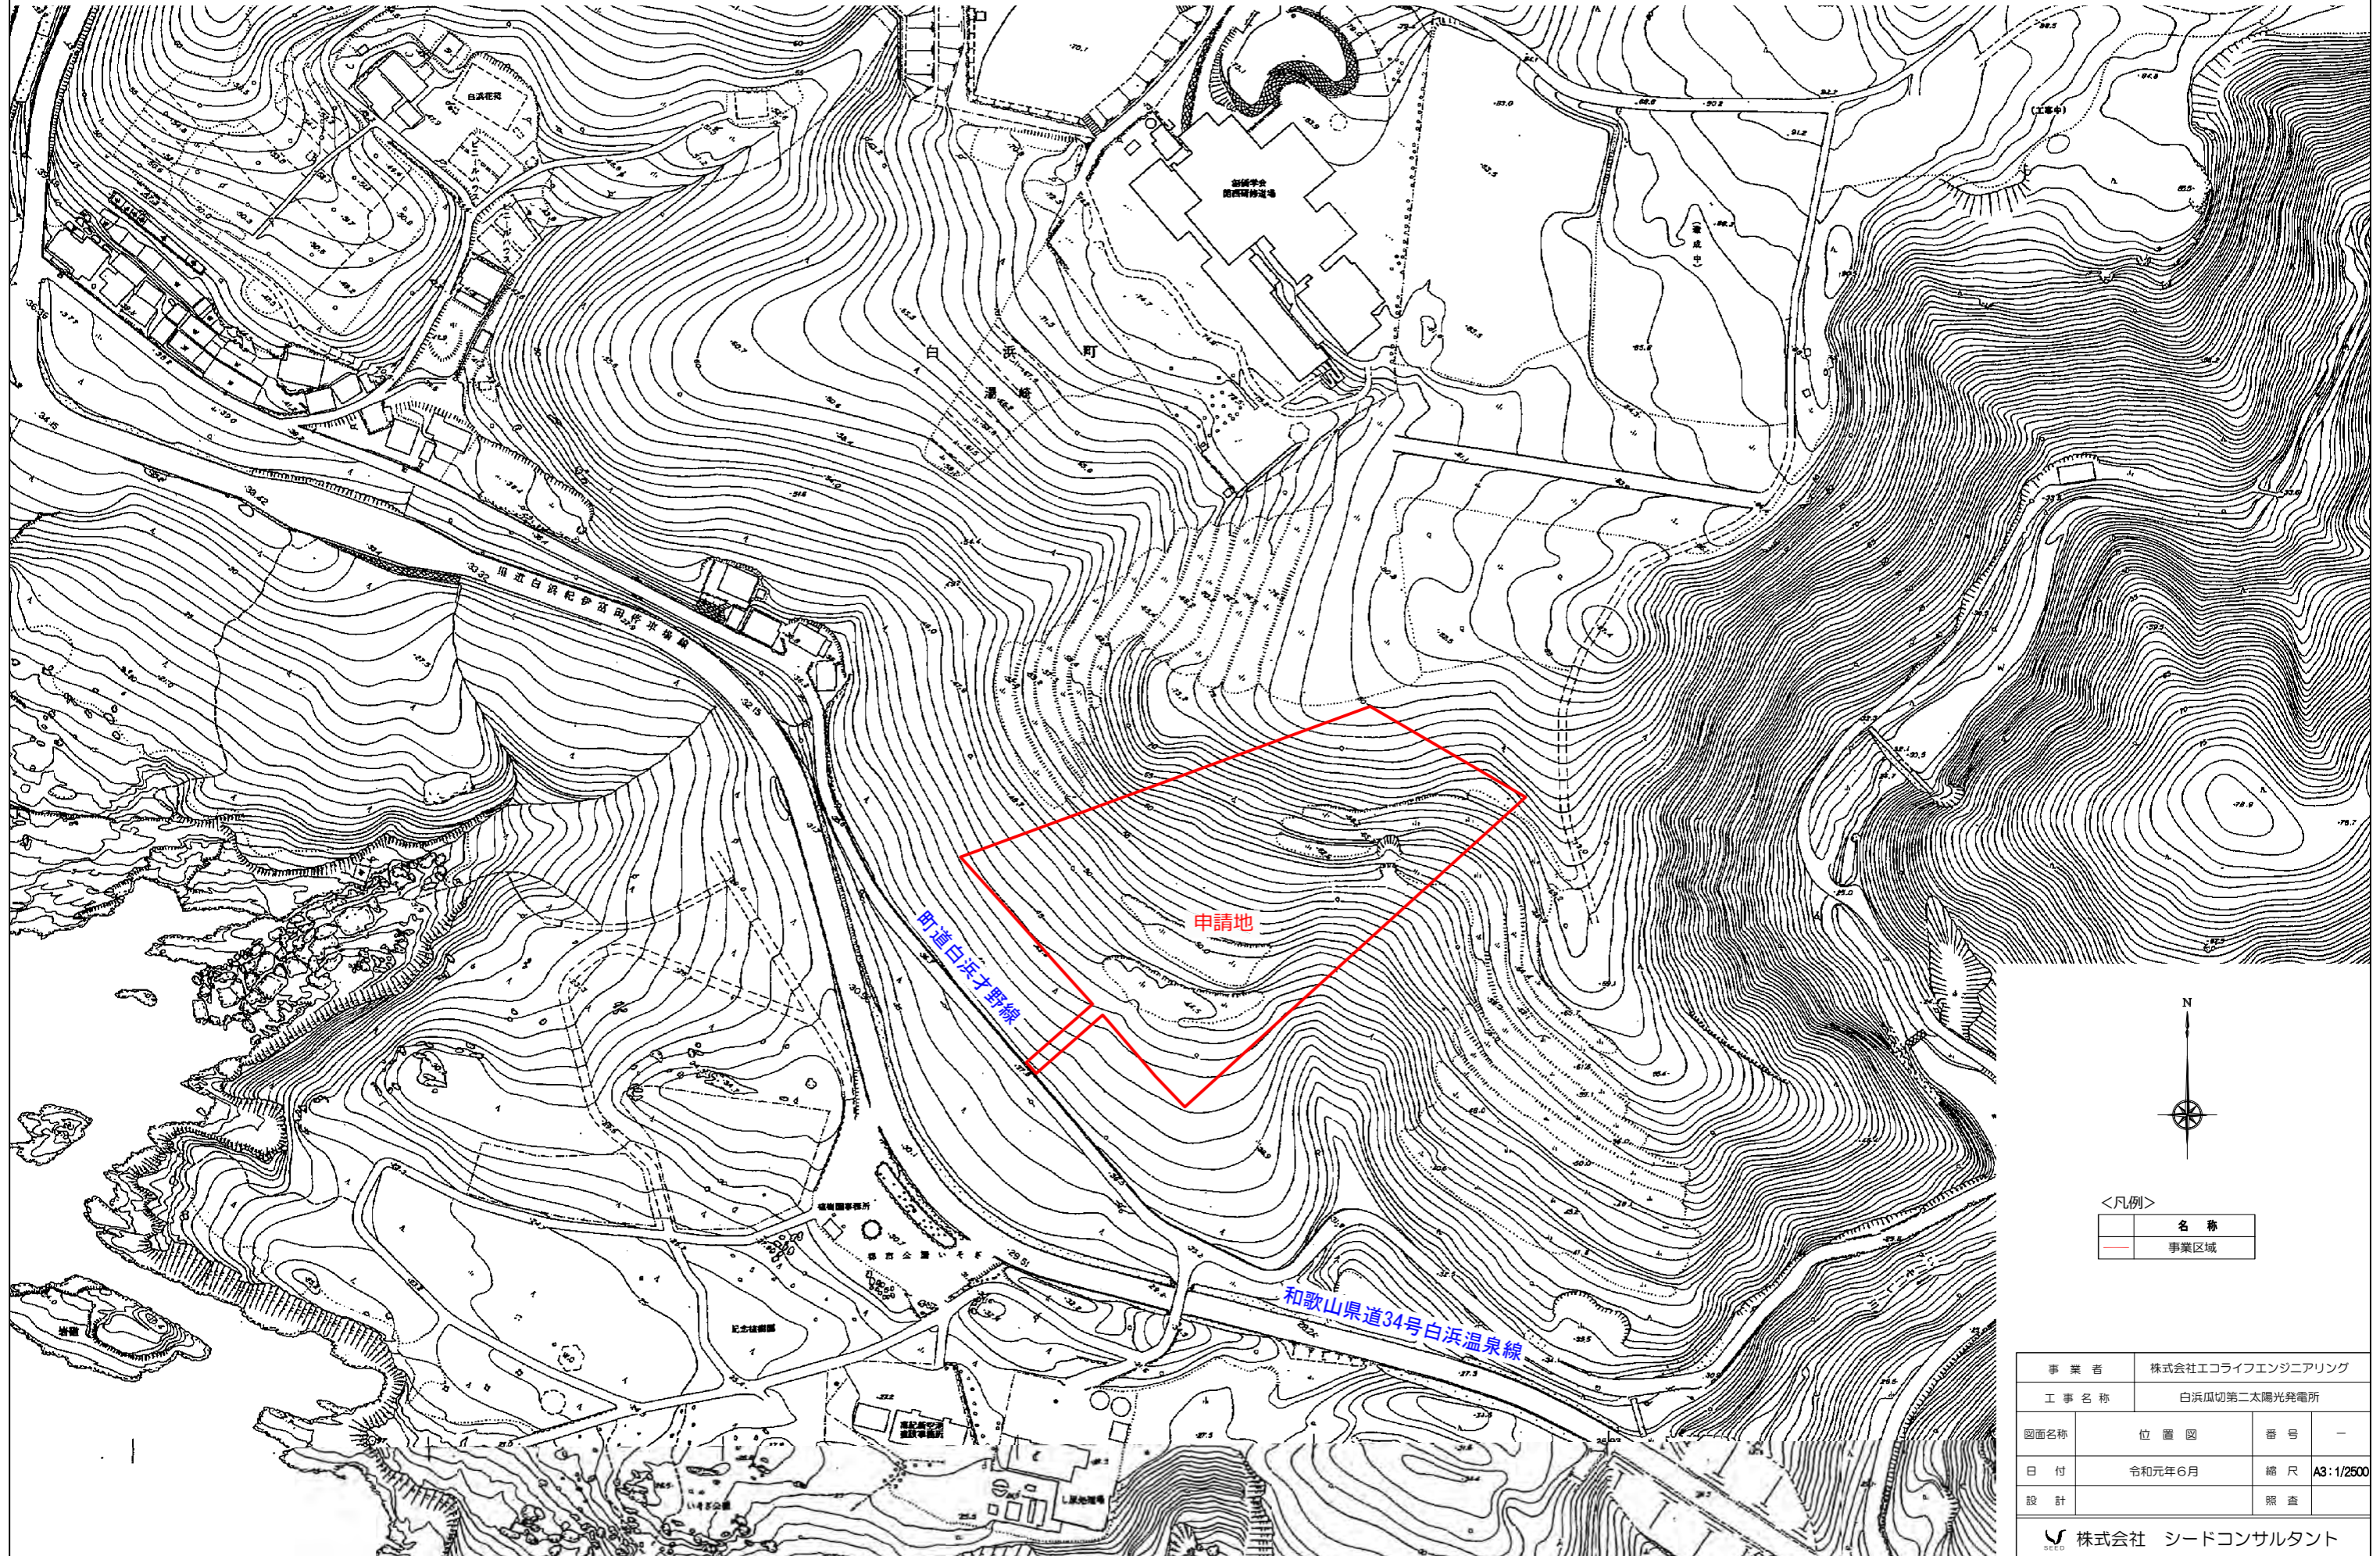


<凡例>

名称
事業区域

事業者	株式会社エコライフエンジニアリング		
工事名称	白浜瓜切第二太陽光発電所		
図面名称	位置図	番号	-
日付	令和元年6月	縮尺	A3:1/2500
設計		照査	
株式会社 シードコンサルタント			


現況平面図

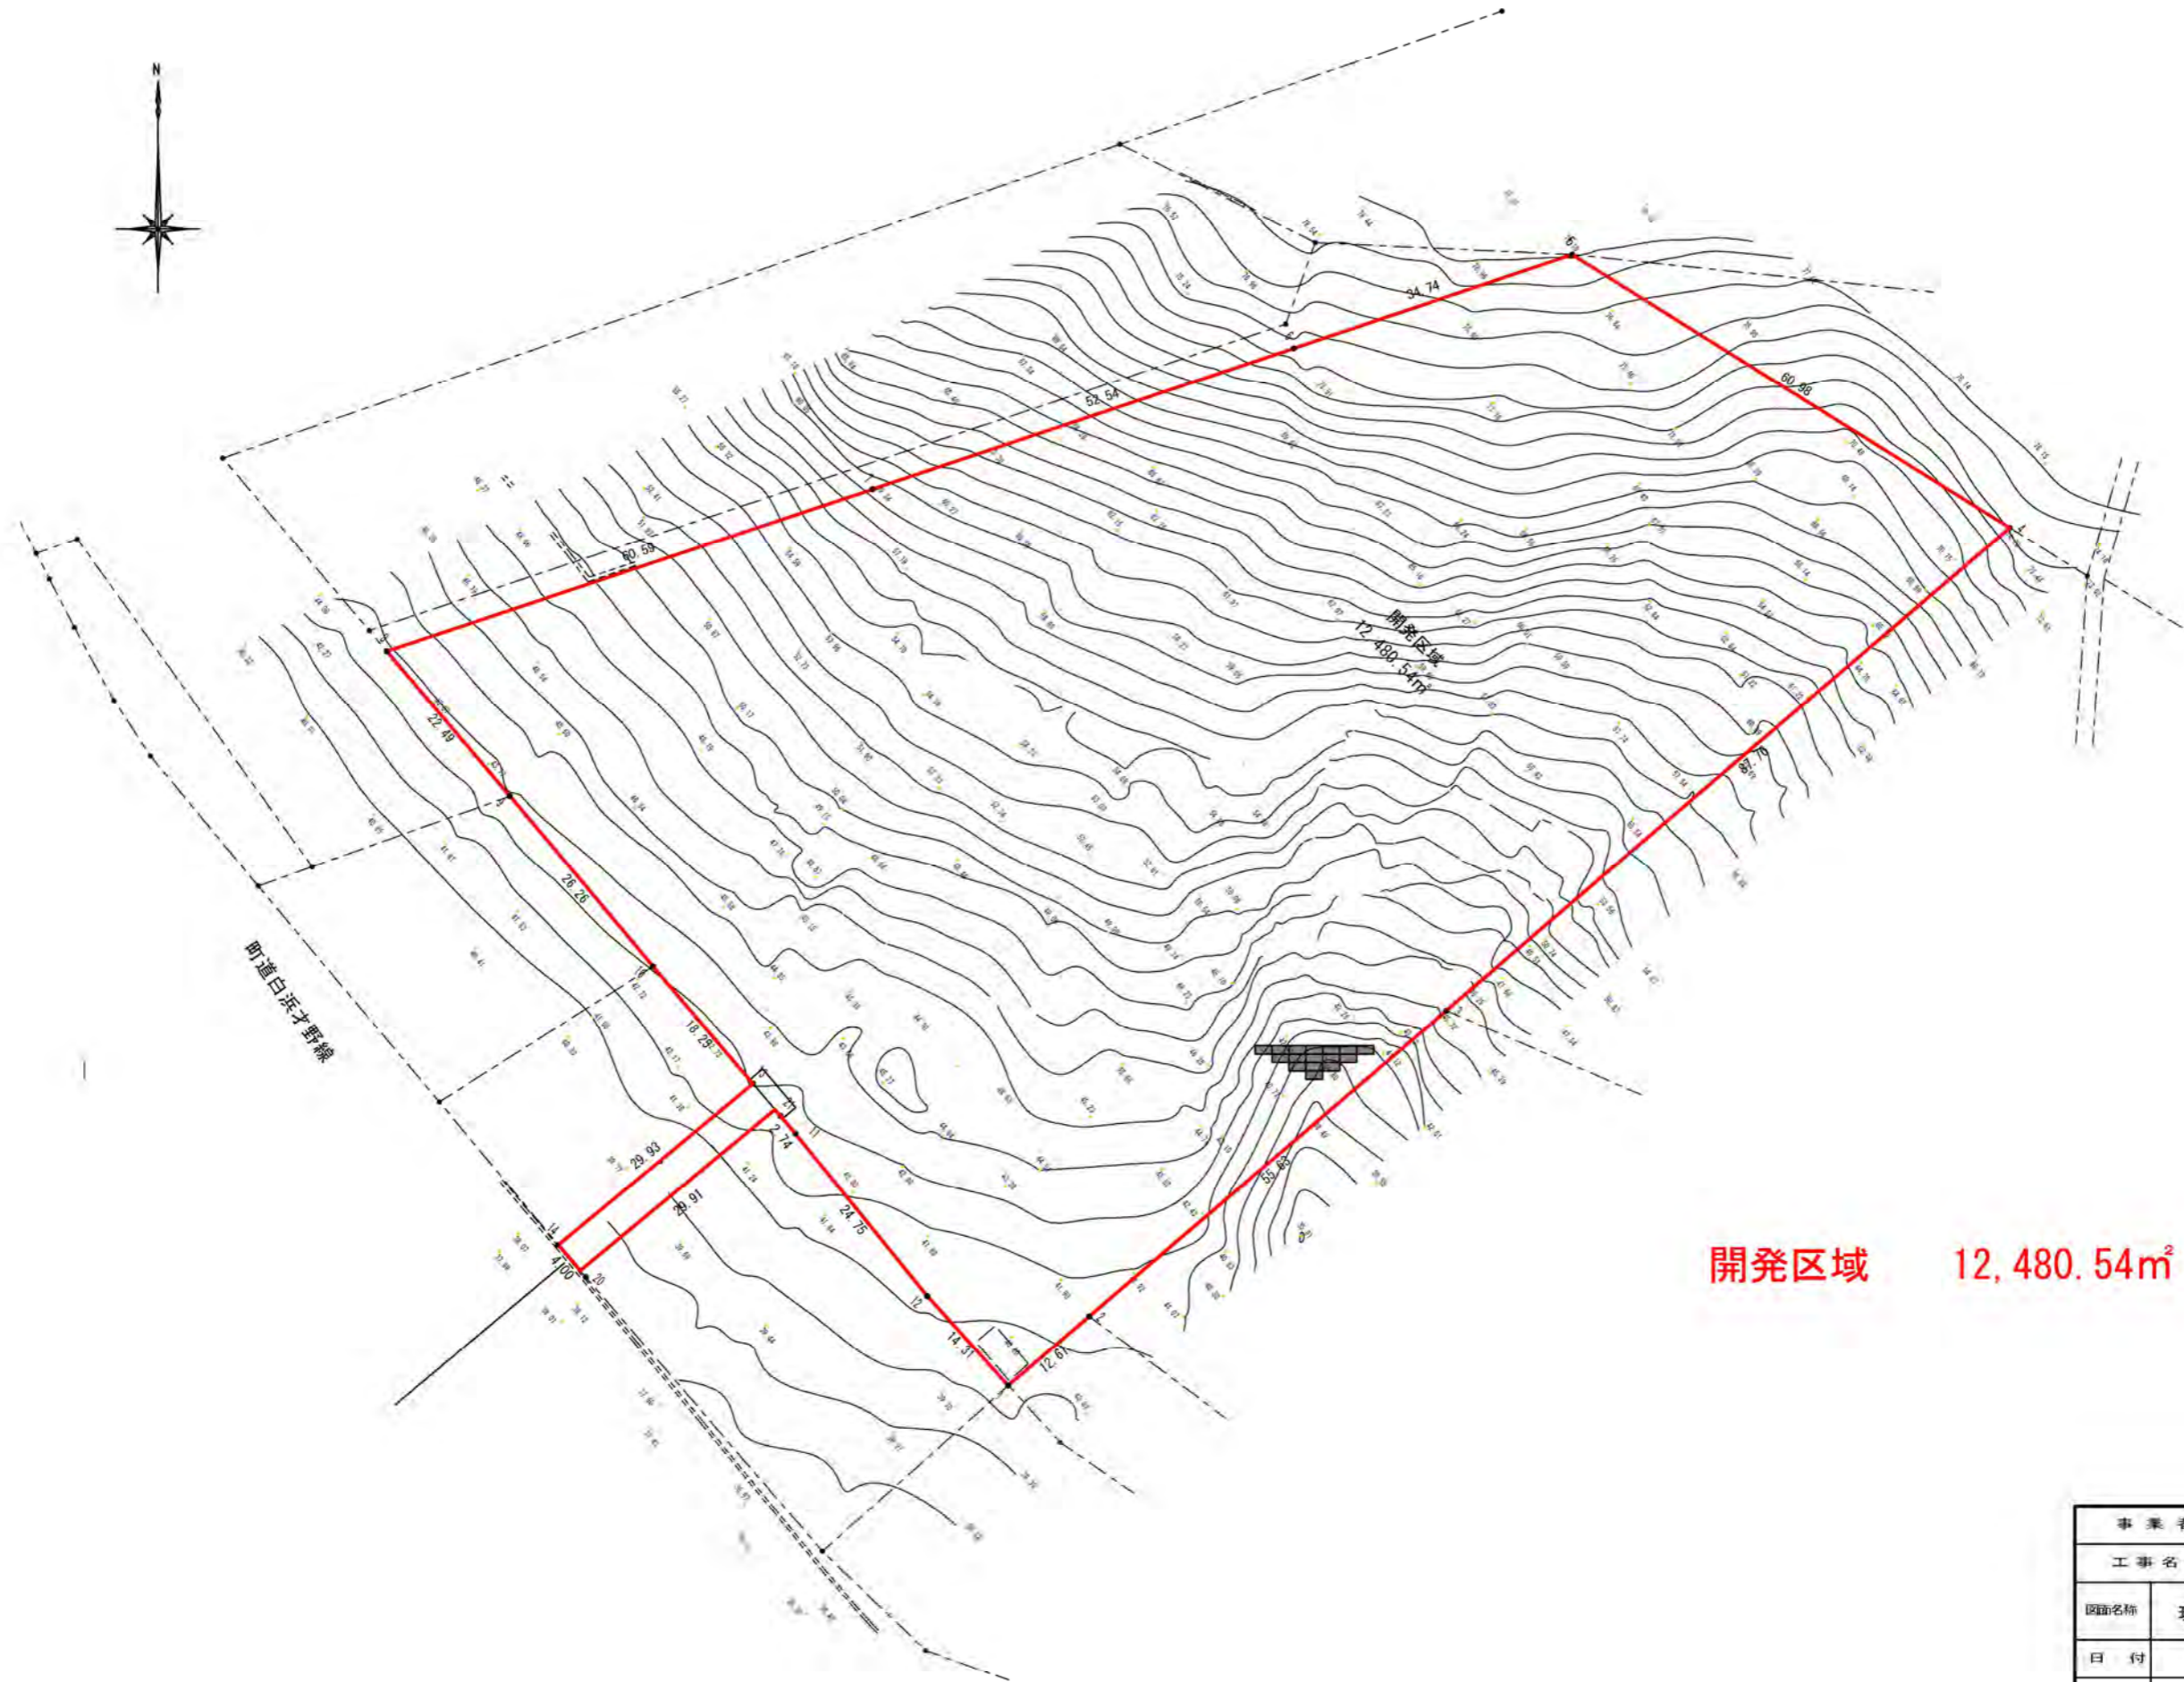


開発区域 12,480.54㎡

事業者	株式会社コロライフエンジニアリング		
工事名称	白浜瓜切第二太陽光発電所		
図面名称	現況平面図	番号	
日付	令和2年2月	縮尺	A3 1:800
設計		照査	
株式会社 シードコンサルタント			




造成計画平面図

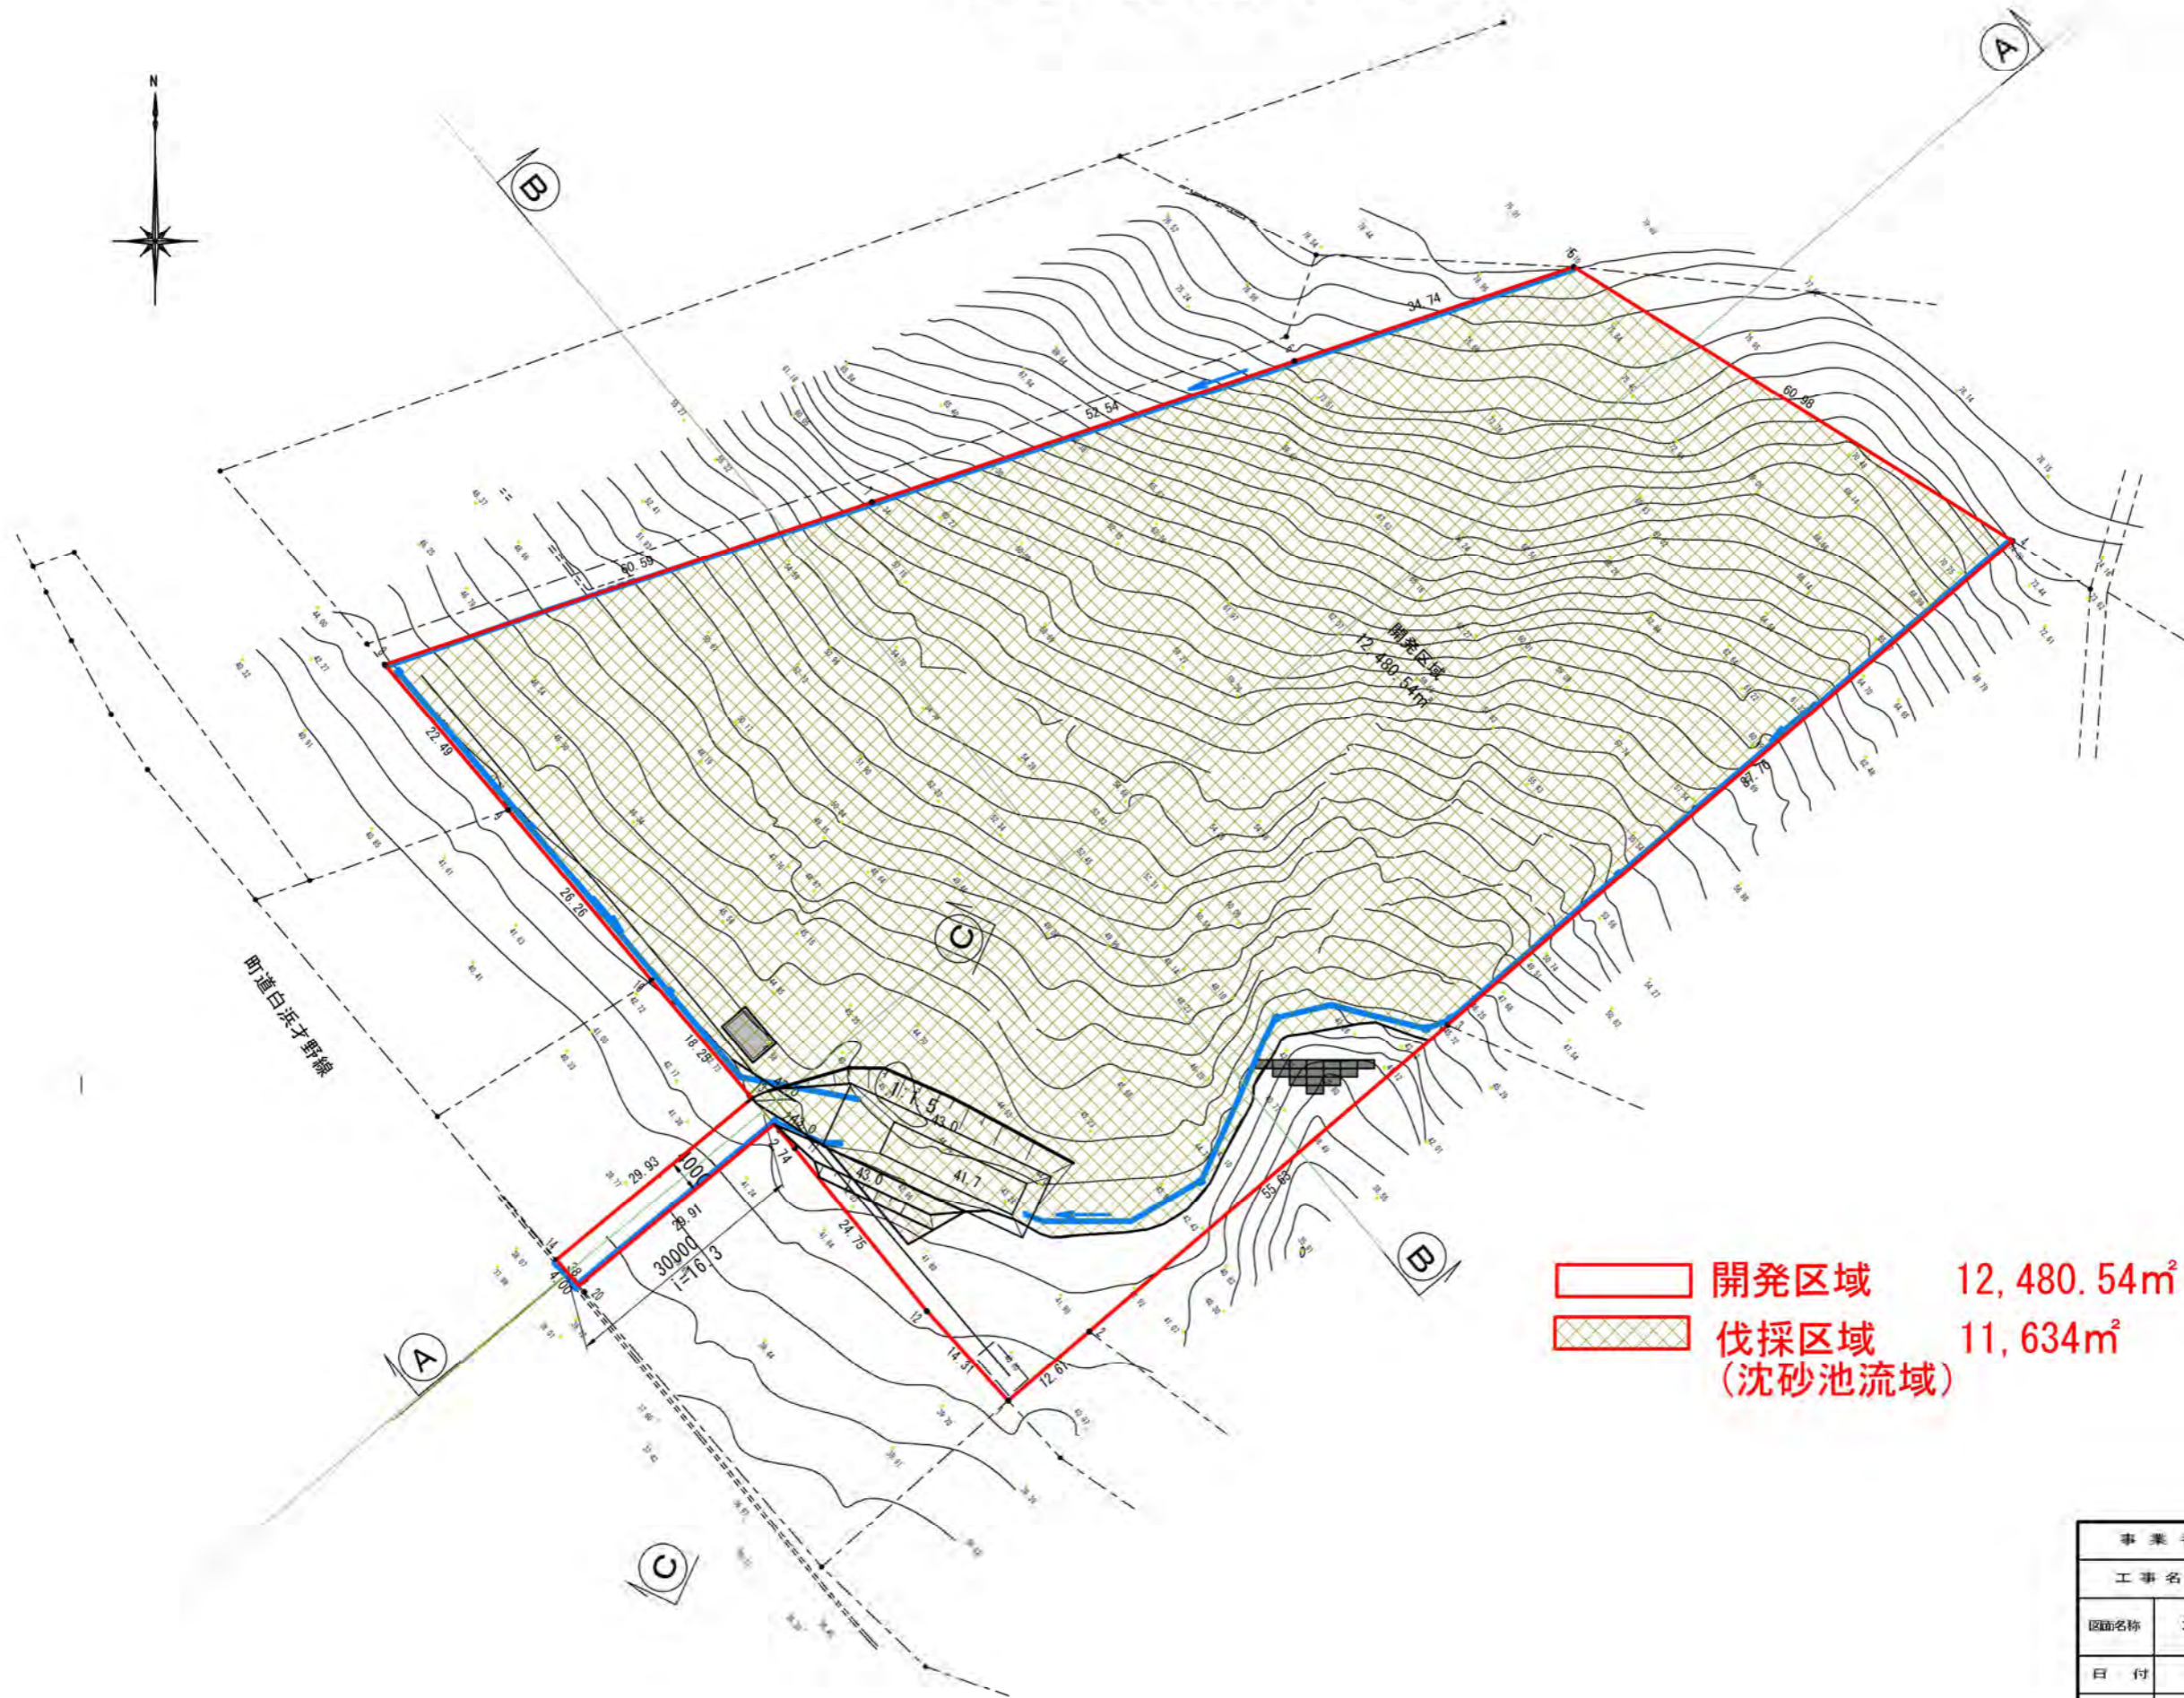

- 開発区域 12,480.54m²
- 伐採区域 11,634m²
(沈砂池流域)

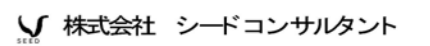事業者	株式会社エコライフエンジニアリング		
工事名称	白浜瓜切第二太陽光発電所		
図面名称	造成計画平面図	番号	
日付	令和2年2月	縮尺	A3 1:800
設計		照査	
			

造成計画断面図

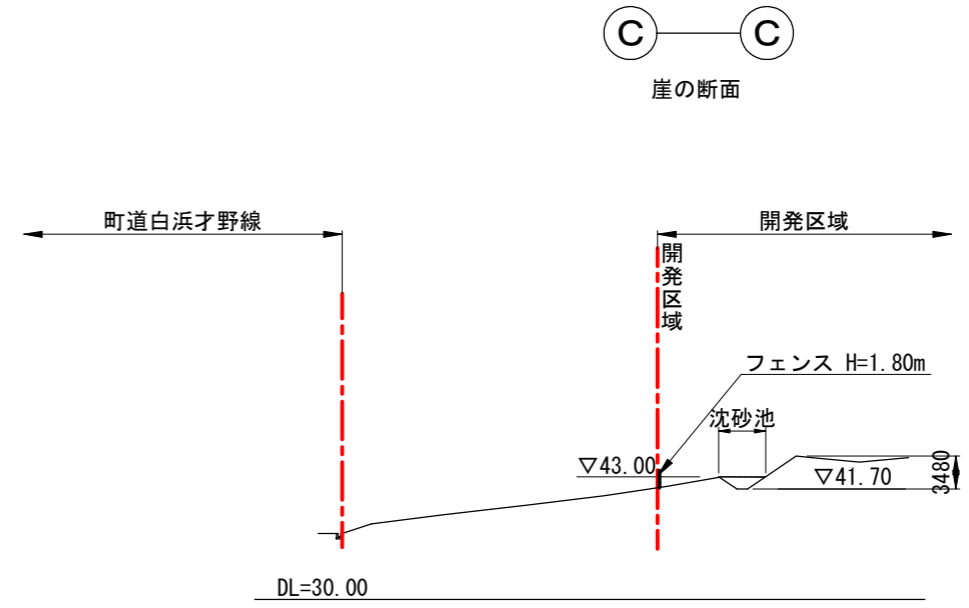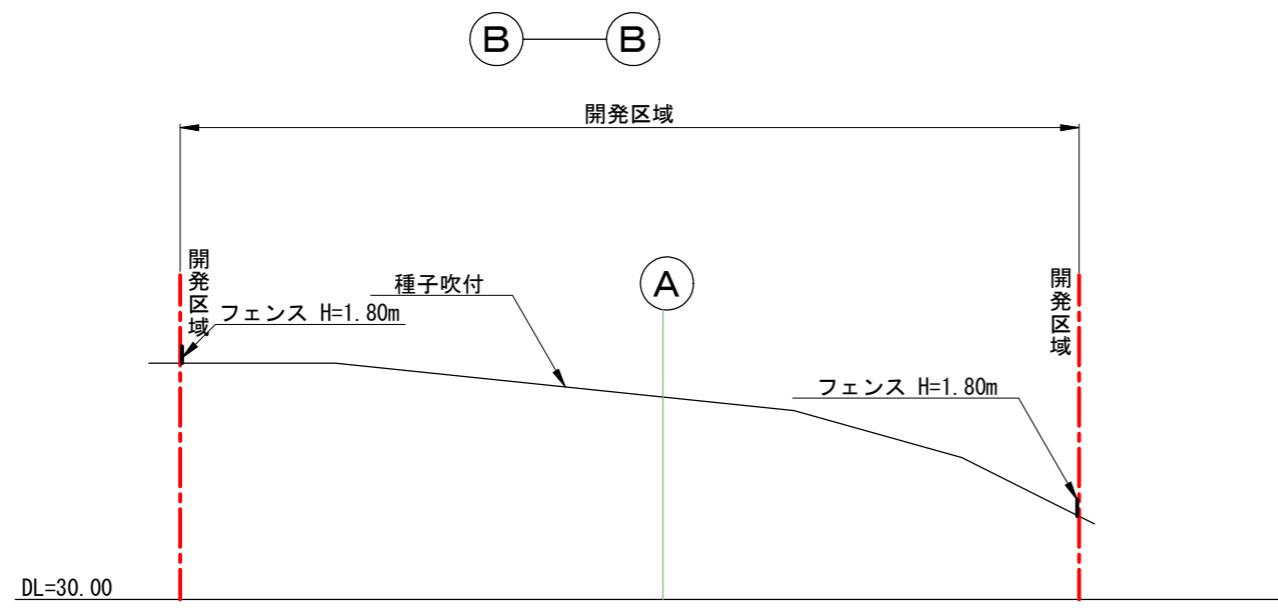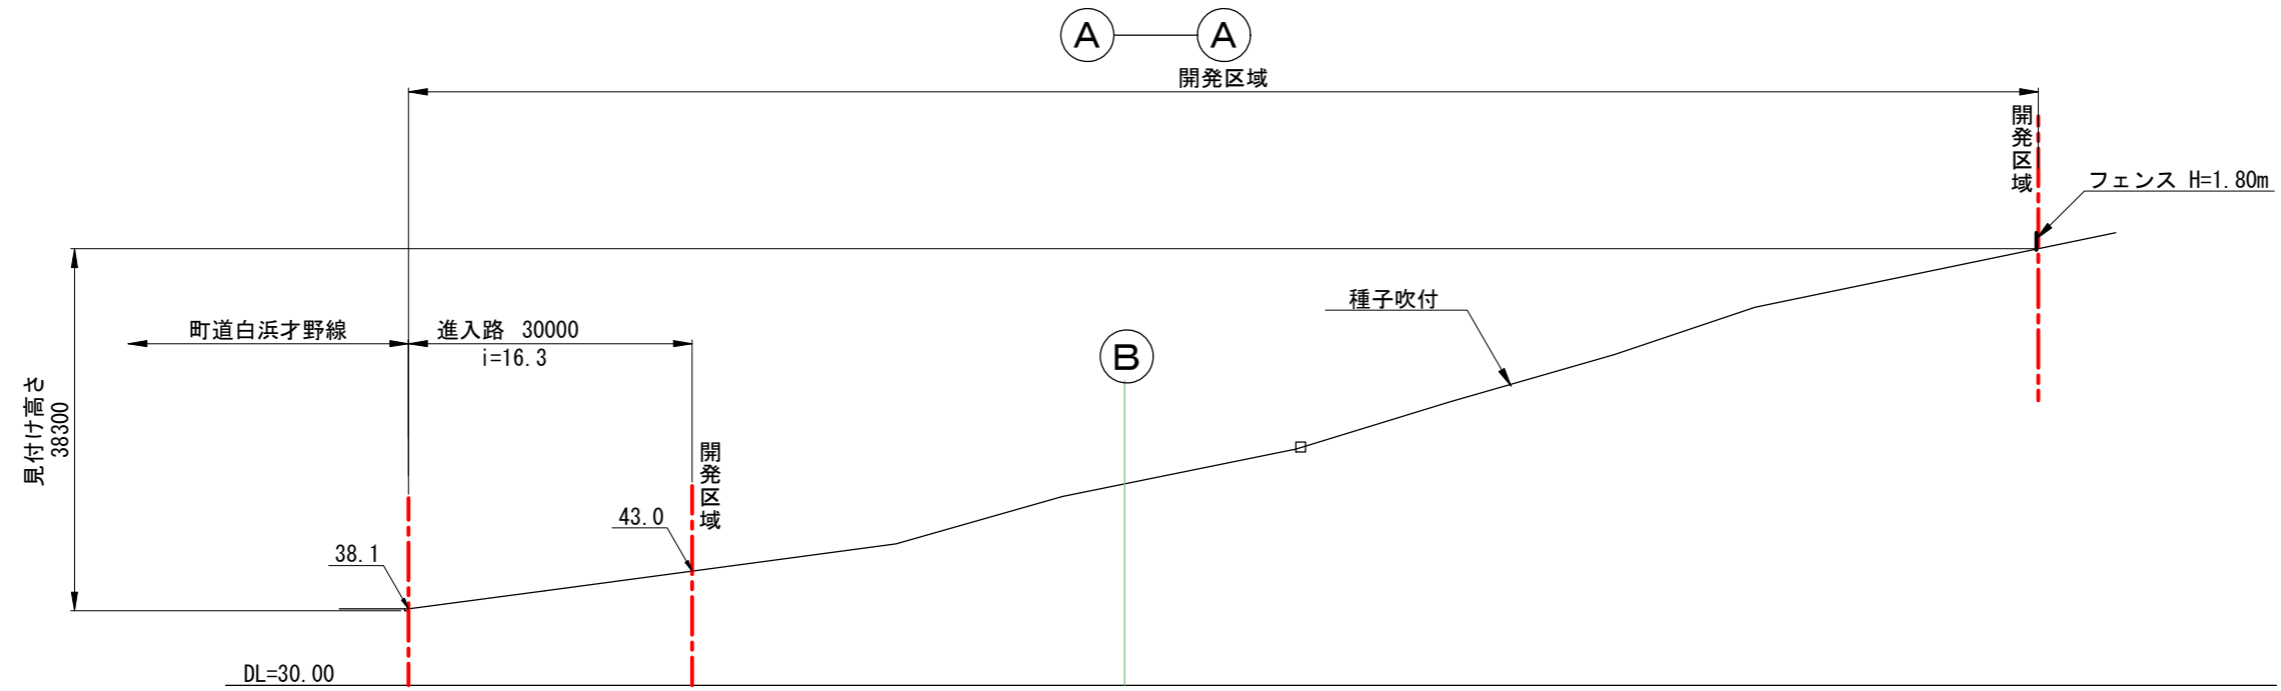

事業者	株式会社エコライフエンジニアリング		
工事名称	白浜瓜切第二太陽光発電所		
図面名称	造成計画断面図	番号	
日付	令和2年2月	縮尺	A3 1:800
設計		照査	